


UUDET PINNOITTEET


PUUTASO - Ruskea kyllästetty terassilauta 28x120, kasvihuoneeseen 16,5 m², ulos 122 m². Yht. 138,5 m².
 Ulkona aluspuut 50x100 kyllästetty sahatavara, yht. 270 m. Terassilaudan kiinnitys aluspuuhun terassiruuvilla.
 Puutason alta nurmikko multineen poistetaan 120 cm paksuudelta. Aluspuiden ja pohjamaan väliin suodatinkangas 130 m². Puutaso asennetaan ympärivän maanpinnan tasoon.
 Kasvihuoneen puutason alle betonia vasten kyllästetty sahatavara 21x45 50 cm välein, terassilaudan kiinnitys aluspuuhun terassiruuvilla.
BETONILAATAT - Merkittyihin kohtiin lisätään nykyisen kaltaista harmaata betonilaattaa 400x400x50 yht. 11 m².

ULKOTERASSIN RAKENNELEIKKAUS

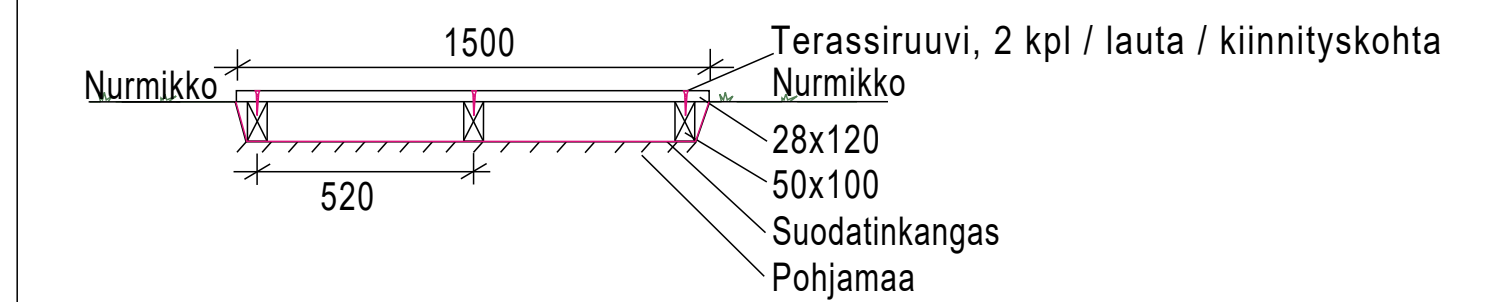

UUDET KALUSTEET

- KASVATUSLAATIKKO - Hortus jaloilla 60x90x50, komposiittia, yht. 7 kpl.
- ♦ ULKOVALAISIN - Konstmide Pesaro ledvalaisin, h 500, alumiini, yht. 7 kpl ohjeellisia paikkoja.

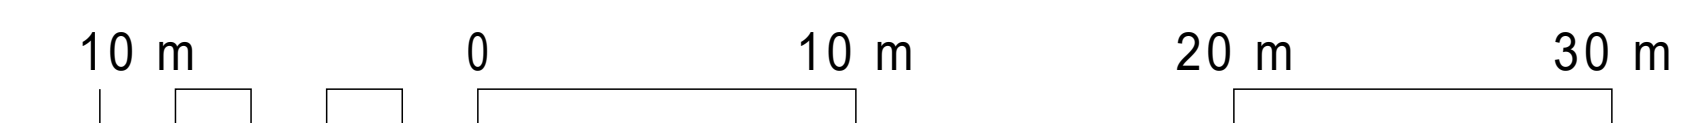

44
YS-1/s
 179-11-44-8

VIITAKOTI

PÄIVÄKESKUS

uusi syväkeräys-JÄTE

Kohteen nimi ja osoite	Piirustuksen sisältö ja mittakaava
VIITAKODIT VIITANIEMENTIE 24	Pihasuunnitelma Asemapiirros
40720 JYVÄSKYLÄ	Piirustuksen no Allekirjoitus ja päiväs
	JARMO VÄISÄNEN Suunnitteluhortonomi
	Alvettulanmutka 1 40520 JYVÄSKYLÄ puh/fax 014-643 131 matkapuh 0500-644 970

